


GODINA 3
PLANIMETRIA KATI 1



PLANI I VENDOSJES SË OBJEKTEVE

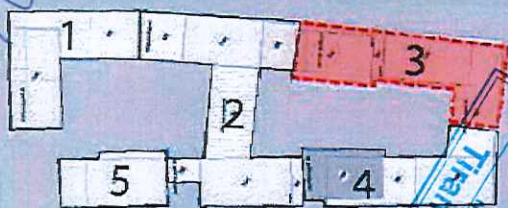

POZICIONIMI I APARTAMENTIT NË KAT




BLLOKU 3 SH_1 KATI 1 (KUOTA +5.40)

APARTAMENTI NR.02 -TIP (2+1)

Sipërfaqe NETO : 91,85m²

Sipërfaqe e Përbashkët : 20,96m²

Sipërfaqe BRUTO : 112,8m²

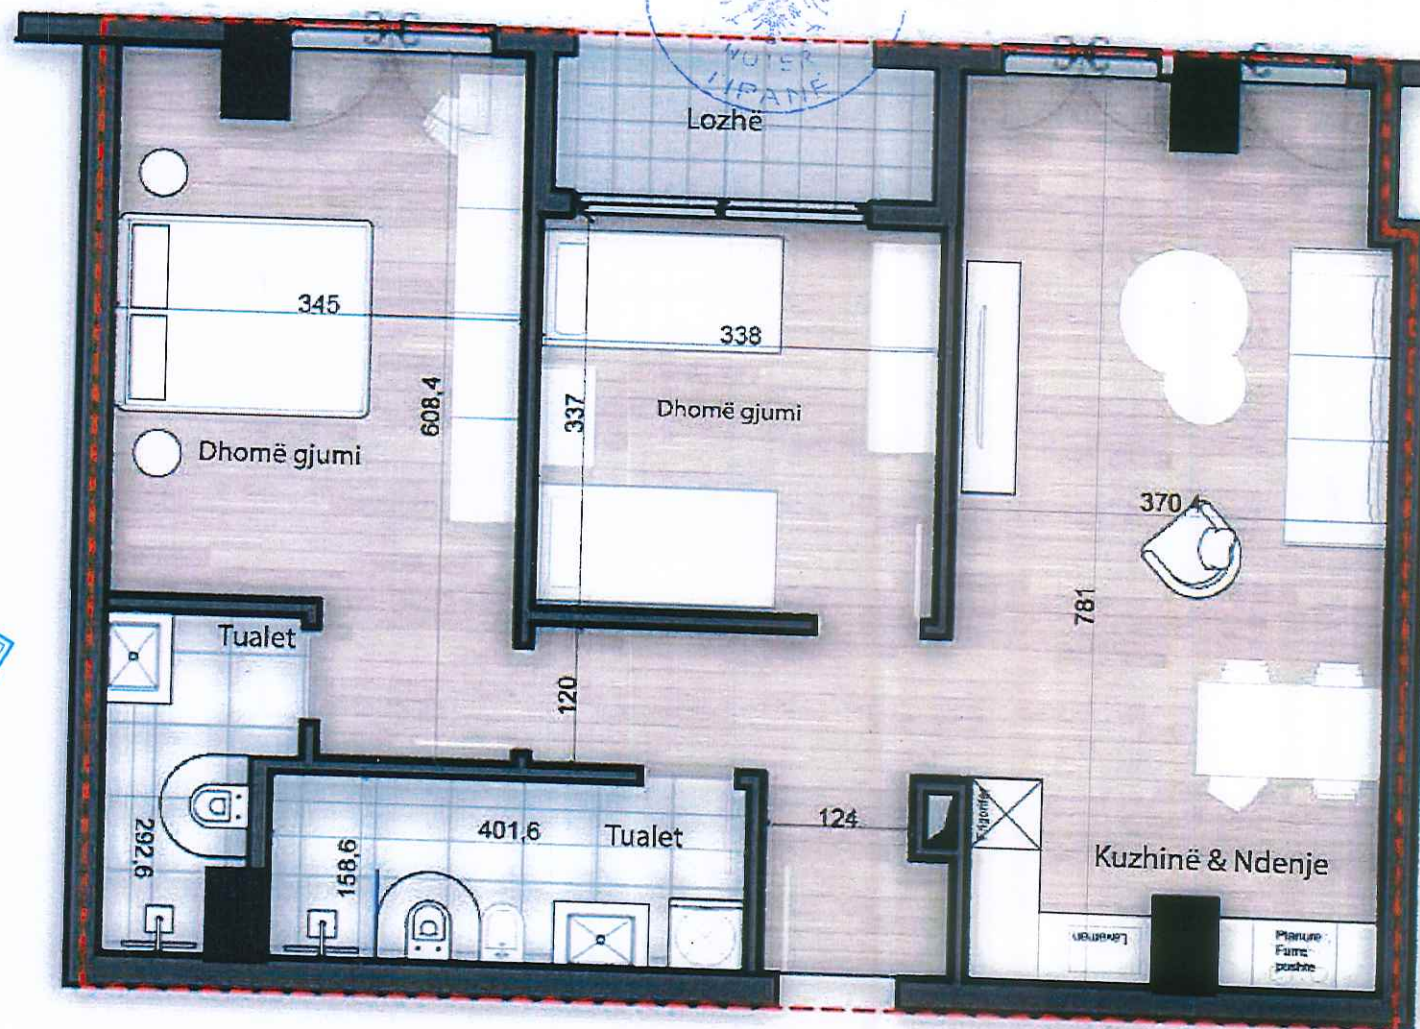

PLANIMETRIA E APARTAMENTIT

SUBJEKT NDËRTUES: BEST CONSTRUCTION

CEL: +35569 694030505

E-MAIL:bestconstruction2024@gmail.com

KJO PLANIMETRI ËSHTË PARAPRAKE DHE MUND TË JETË
SUBJEKT I NDRYSHIMEVE TË VOGLA PËR ARSYE TEKNIKE